



## TT – Modellbahnprojekt 2010 / 2018



Eingleisig Hauptbahn mit Fernverkehr und  
eine abzweigenden eingleisigen Nebenbahn

**Epoche:**

IV

**Zeitraum:**

1980 – 1989 (1990)

**Landschaft:**

Mittelgebirgslandschaft

**Stromsystem:**

2 Stromkreise getrennt  
umschaltbar Digital / Analog

**Analog:**

2 Fahrregler PIKO 55003  
0-12 V DC, 450 mA



**Digital:**

Roco z21 START




### Rohbau (Unterbau)

Baubeginn: 22. Januar 2018

Bauende:



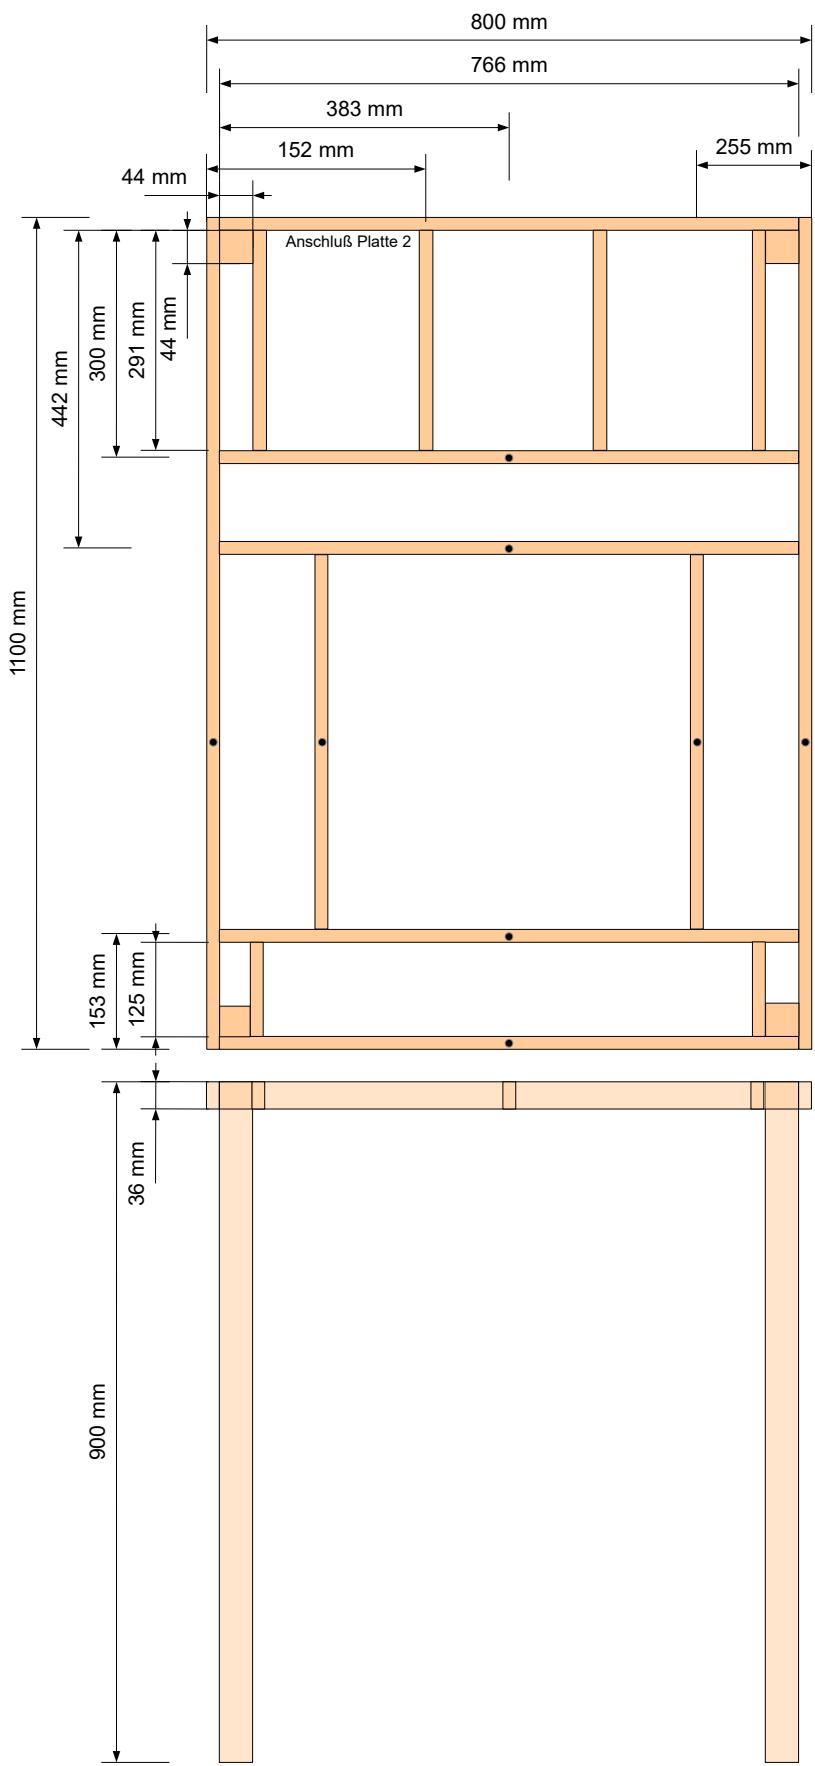


Projekt	TT-Modelleisenbahn	
	Platte 1 mit Seitenansicht	
	Grundmaße: 1 Platten 1100 mm x 800 mm	
	Bemerkung	
	Baubeginn	2018


Diagramm der Plattenanordnung:

```

    graph TD
      P1[Platte 1] --- P2[Platte 2]
      P1 --- P3[Platte 3]
      P2 --- P4[Platte 4]
      P3 --- P5[Platte 5]
  
```

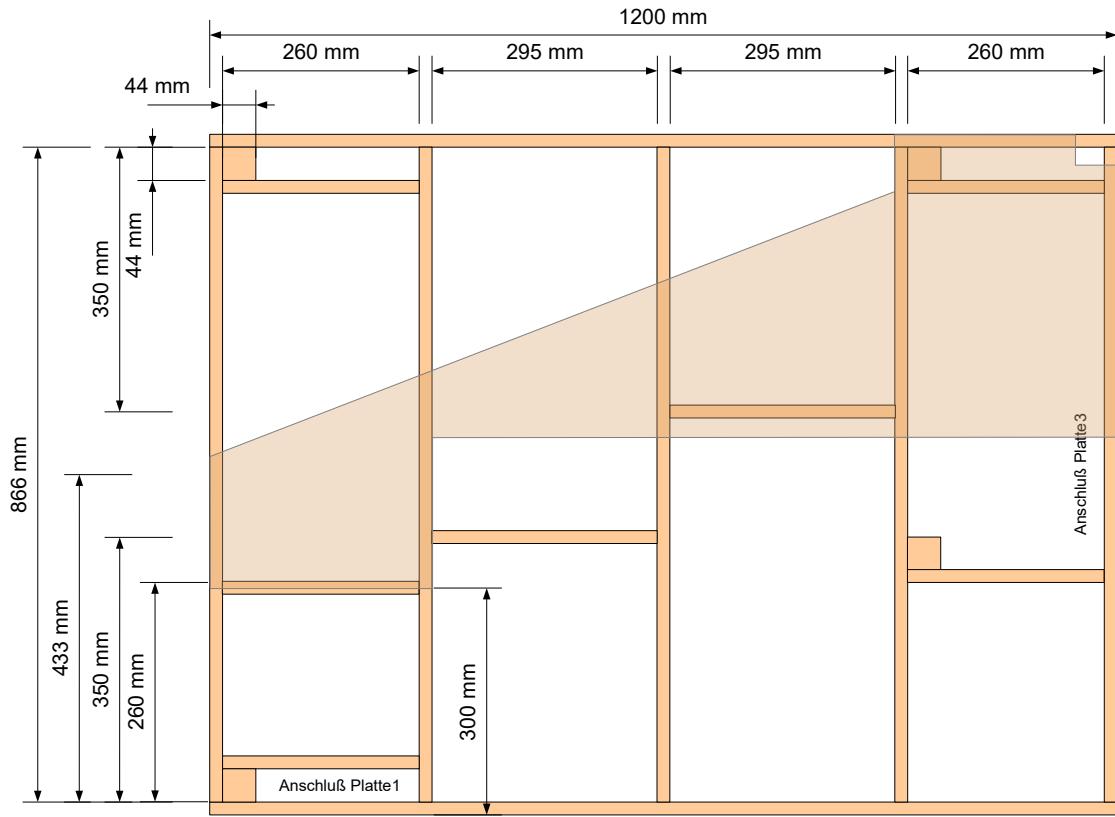


Platte 2


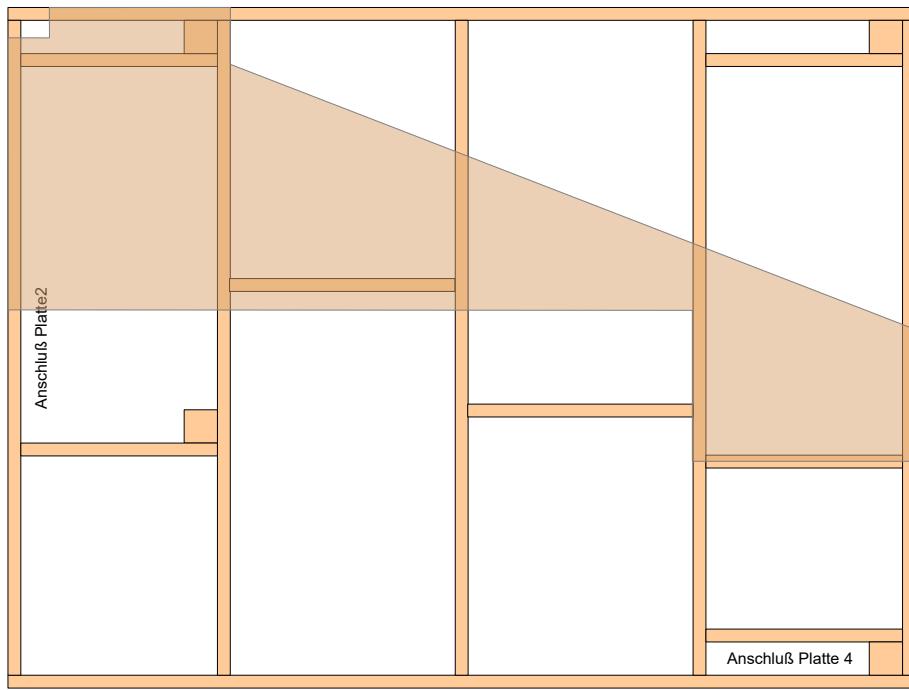


Platte 3

Projekt	Platte 2		Platte 3		TT-Modelleisenbahn	
	Name		Platte 2 und 3			
			Grundmaße: 2 Platten 1200 mm x 900 mm			
			Gesamtmaße 2400 mm x 900 mm			
	Bemerkung					
Baubeginn	22. Januar 2018			Bauende	24. Januar 2018	

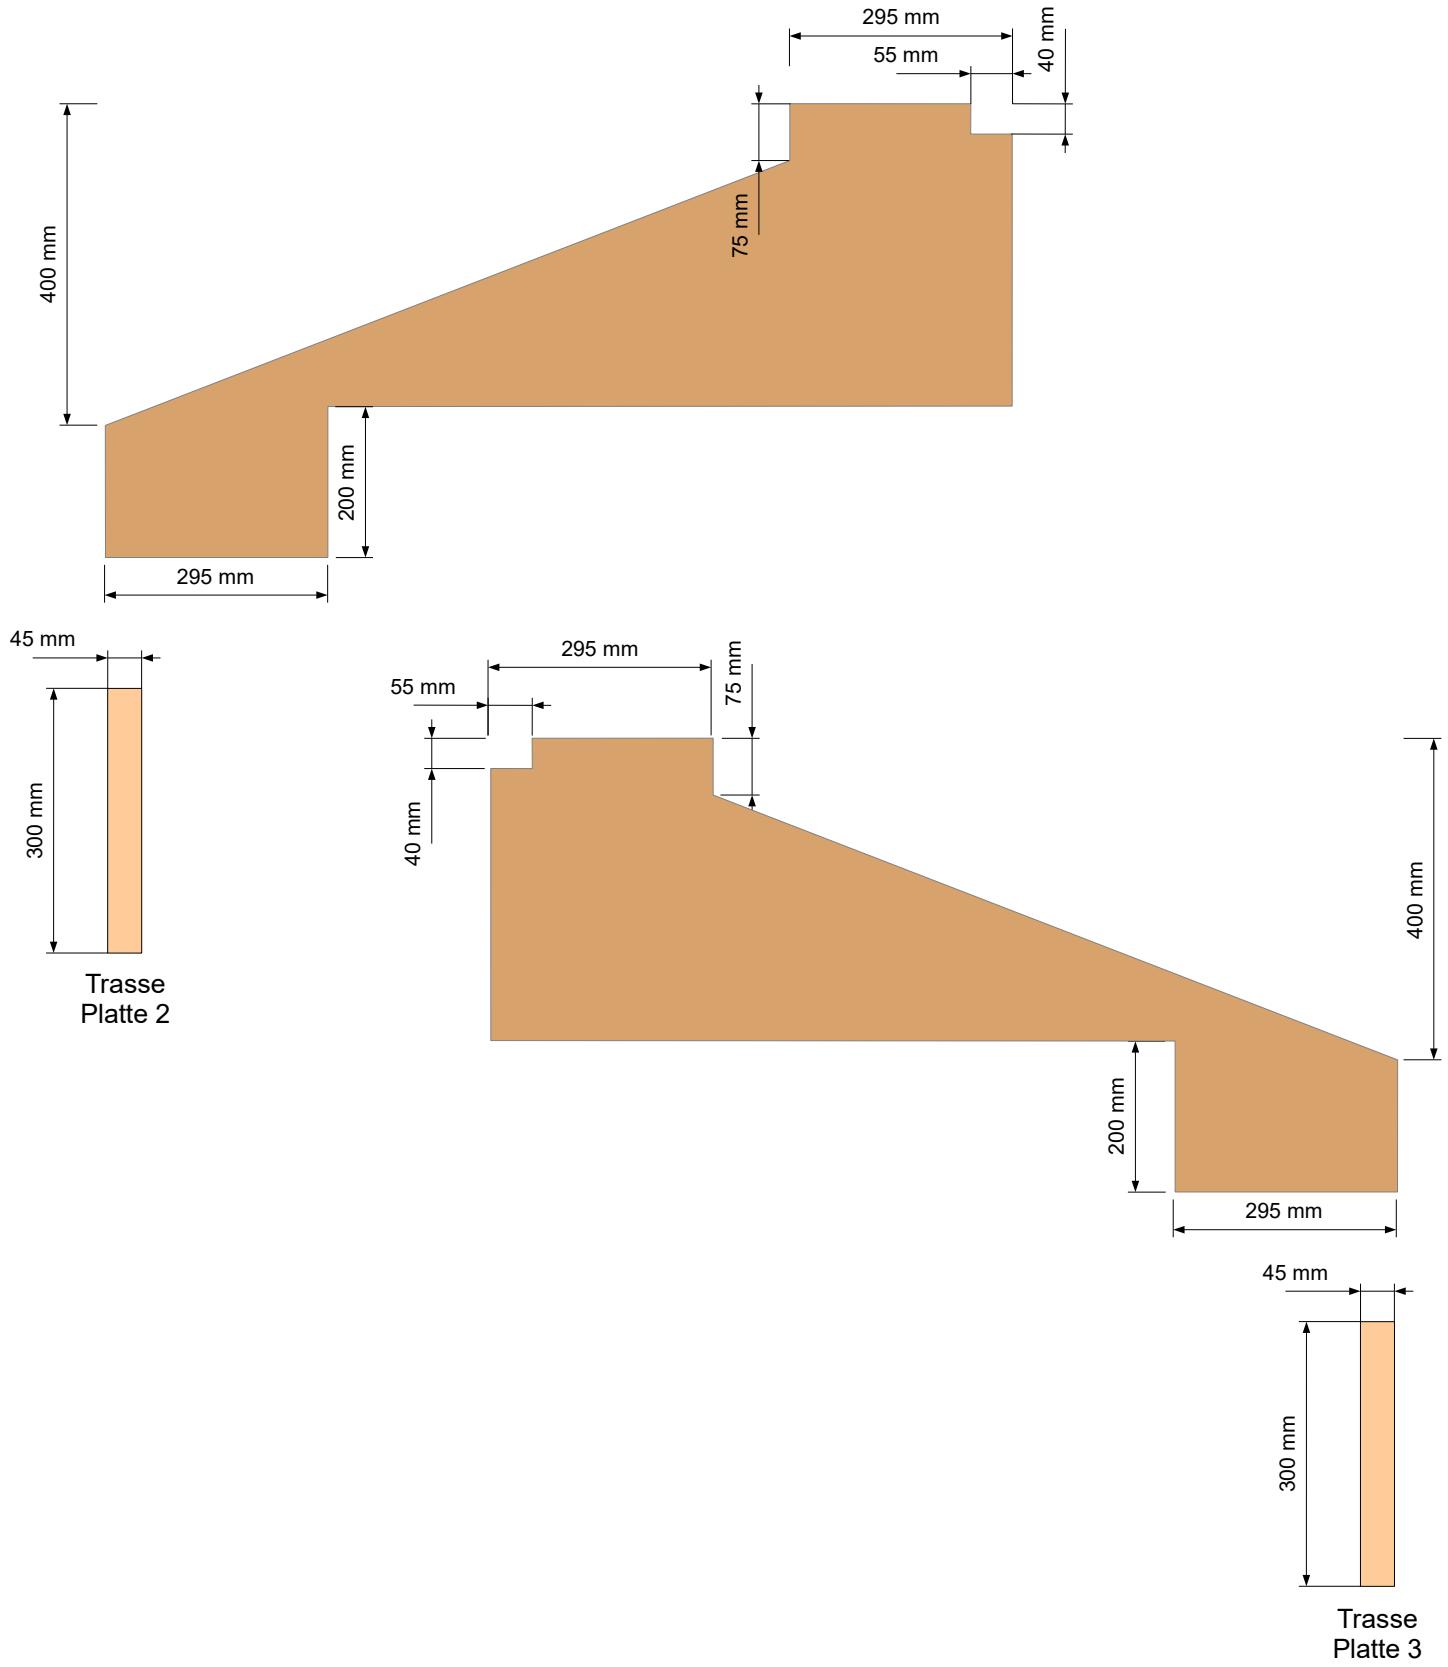




 Projekt	TT-Modelleisenbahn	
	Platte 2 und 3 Sperrholz	
Name		Grundmaße: 2 Platten 1200 mm x 900 mm
		Gesamtmaße 2400 mm x 900 mm
Bemerkung		
Baubeginn	22. Januar 2018	Bauende
		24. Januar 2018

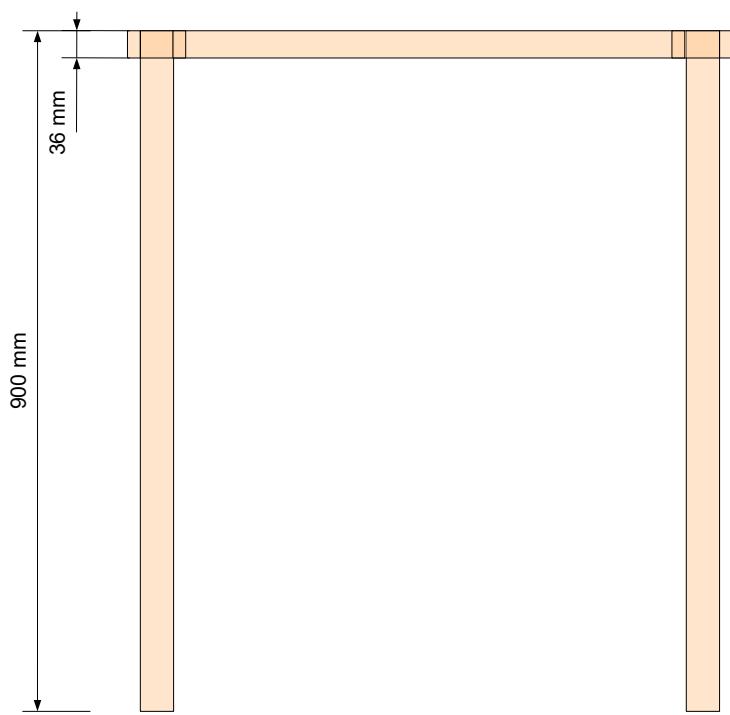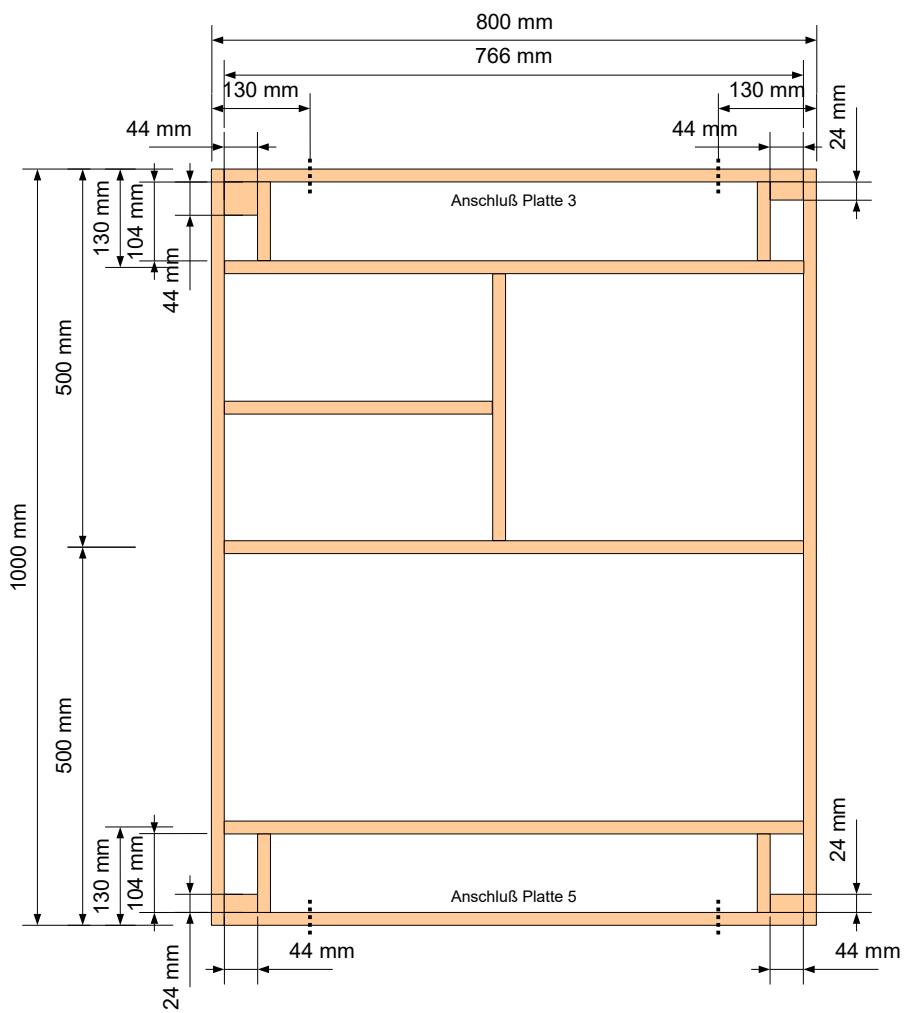


Projekt	TT-Modelleisenbahn	
	Platte 4 mit Seitenansicht	
	Grundmaße: Platte 4 1000 mm x 800 mm	
	Bemerkung	
	Baubeginn	2018

Diagramm der Platten:



- Platte 2 (oben links)
- Platte 3 (oben rechts)
- Platte 1 (unten links)
- Platte 4 (unten rechts)
- Platte 5 (unten Mitte)

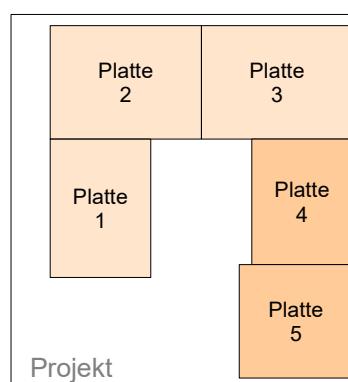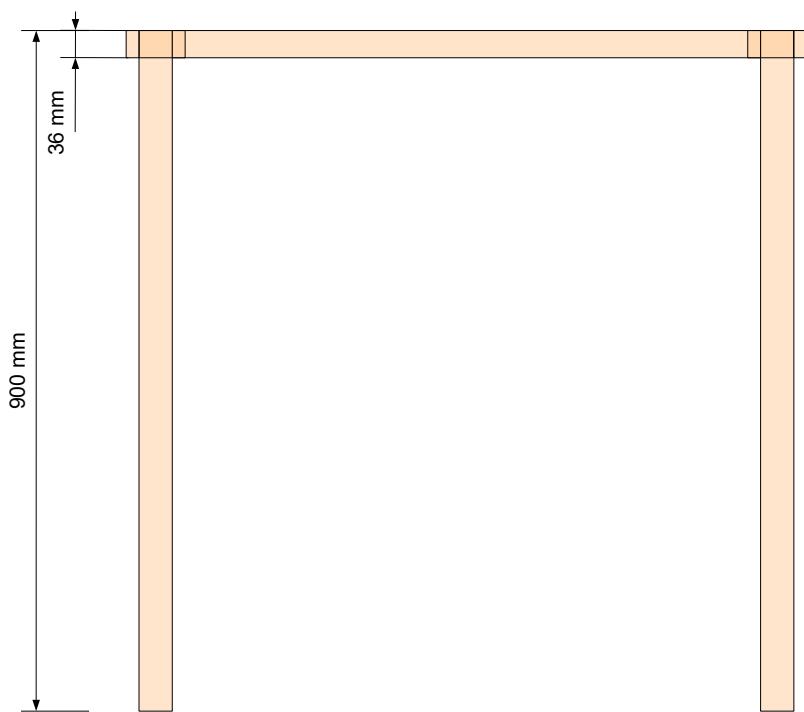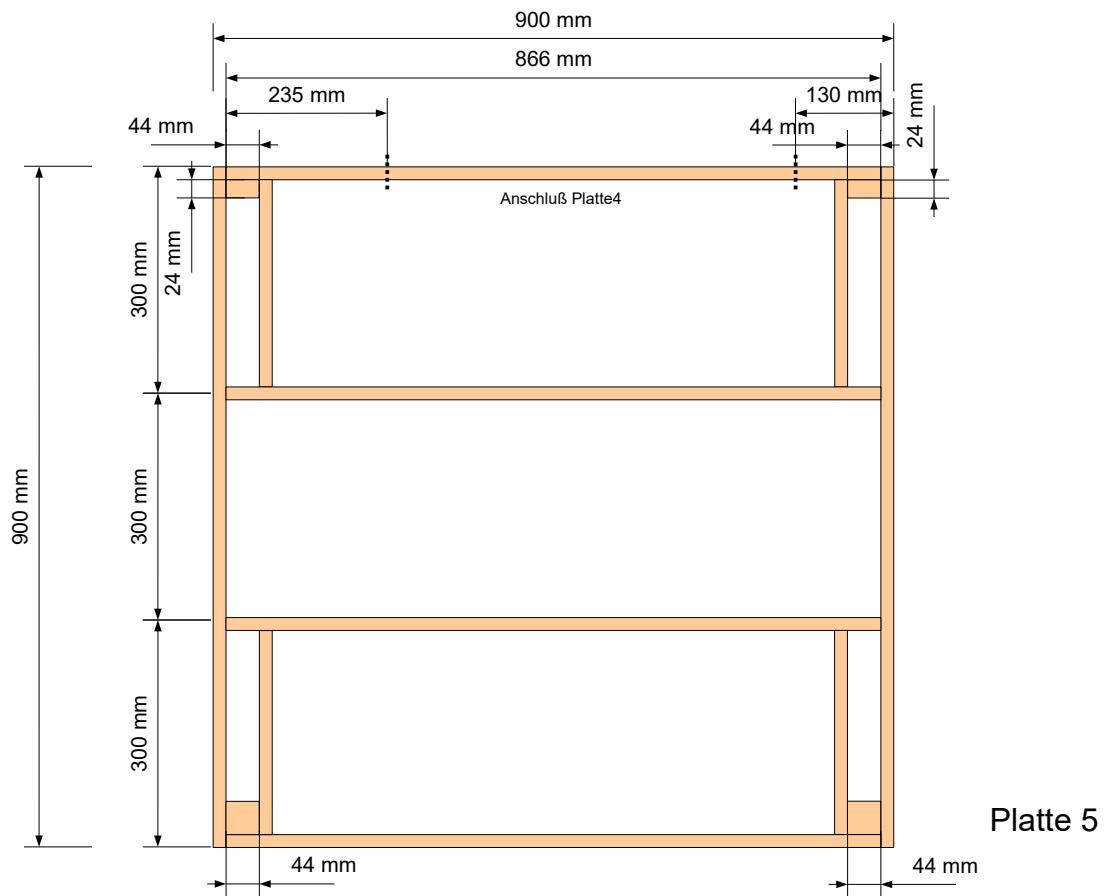

Projekt		TT-Modelleisenbahn		
Name		Platte 5 mit Seitenansicht		
		Grundmaße: Platte 5		900 mm x 900 mm
Bemerkung				
Baubeginn	2018	Bauende	Januar 2020	

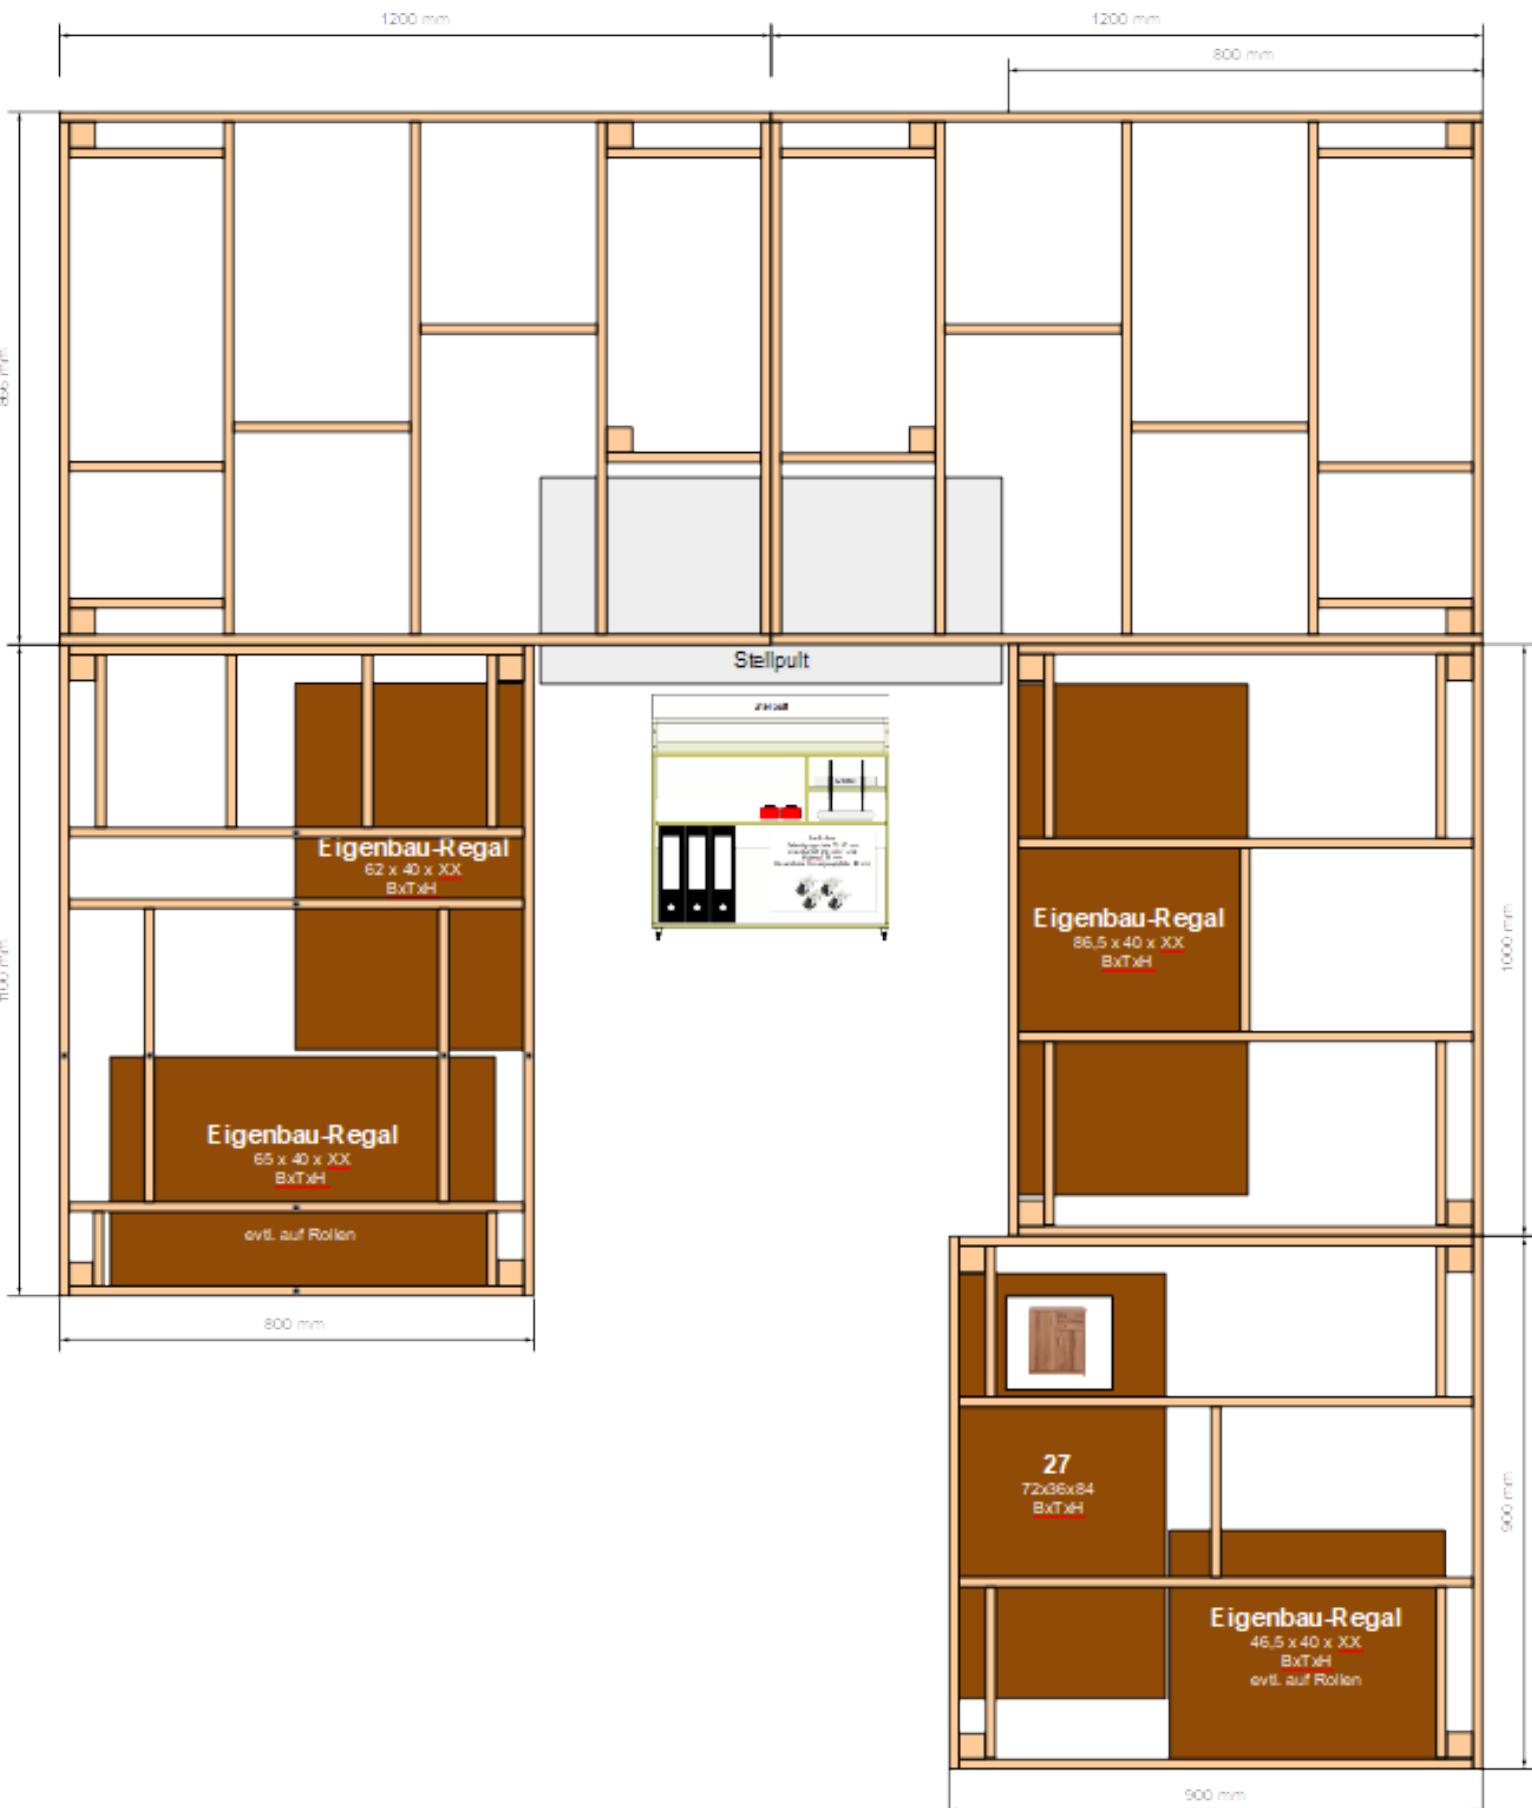

Projekt		TT-Modelleisenbahn	
		Schrank- und Plattenanordnung	
Name		Grundmaße:	Platte 1 1100 mm x 800 mm
		Platte 2	1200 mm x 900 mm
		Platte 3	1200 mm x 900 mm
		Platte 4	1000 mm x 800 mm
		Platte 5	900 mm x 900 mm
Bemerkung			
		Baubeginn	22. Januar 2018
		Bauende	2018

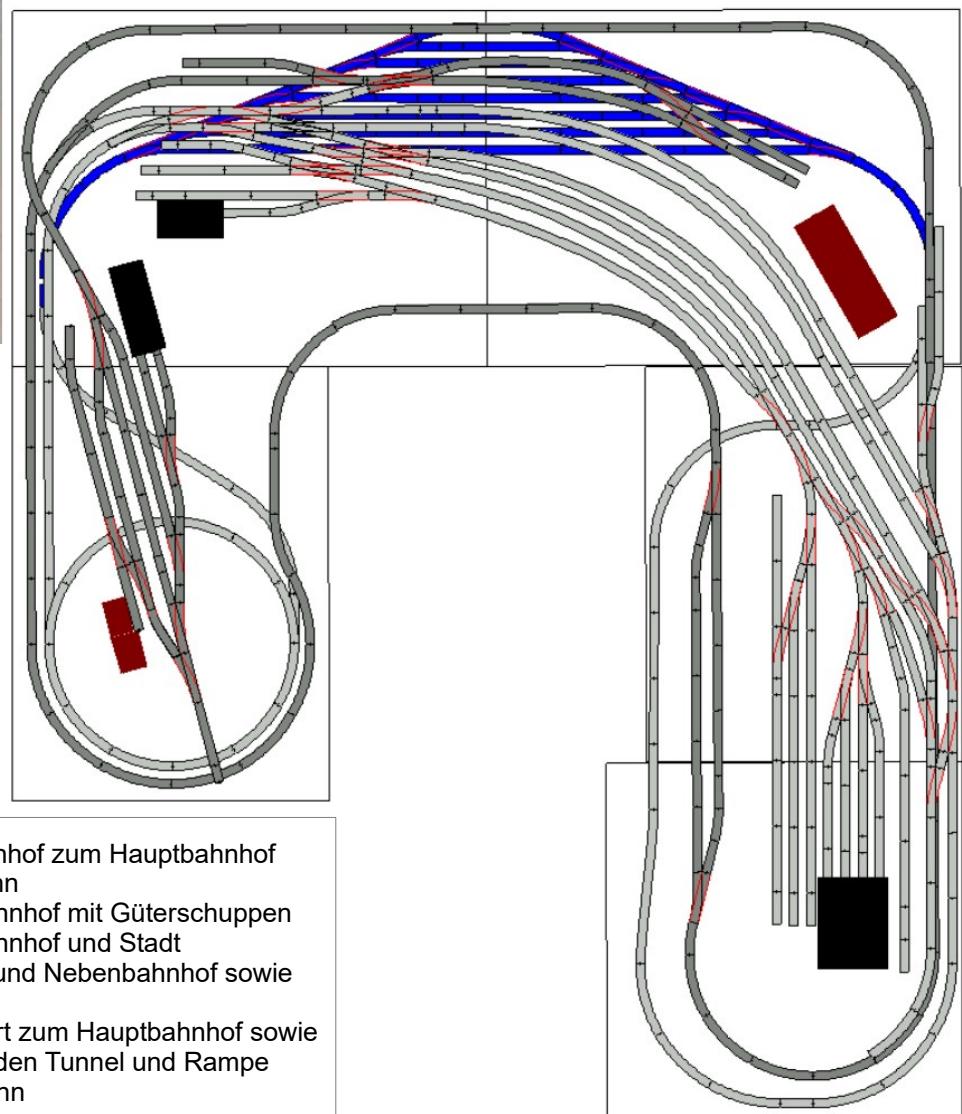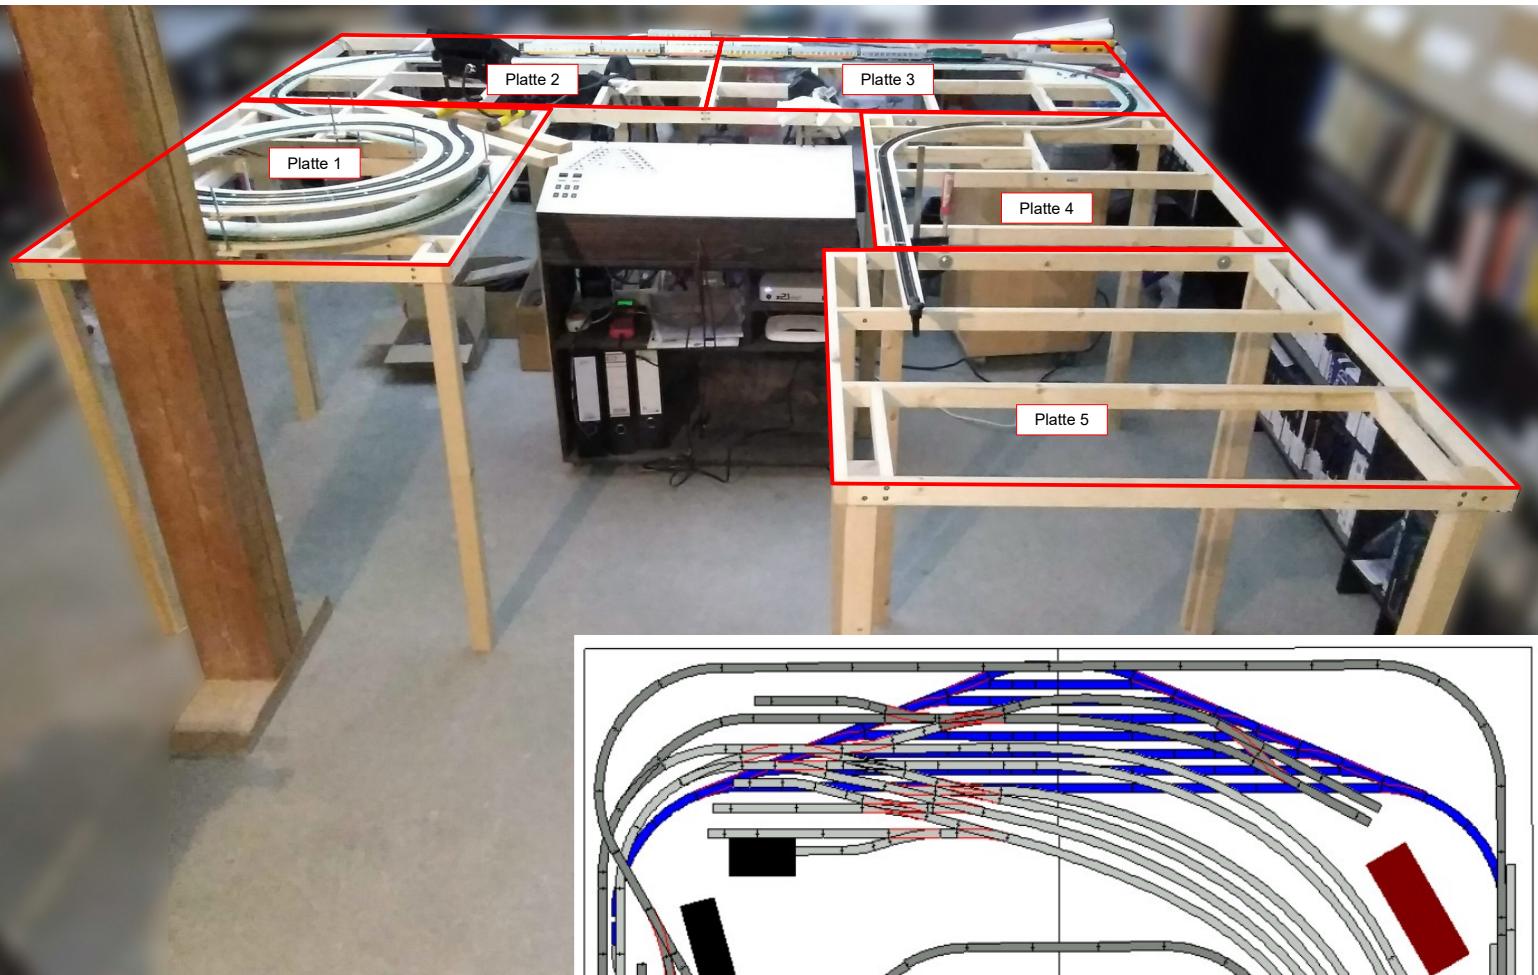

**Platte 1:** Gleiswendel vom Schattenbahnhof zum Hauptbahnhof und Endbahnhof der Nebenbahn

## **Platte 2:** Schattenbahnhof und Hauptbahnhof mit Güterschuppen

### **Platte 3:** Schattenbahnhof und Hauptbahnhof und Stadt

**Platte 4:** Hauptbahnhof mit kleinen BW und Nebenbahnhof sowie ein Teil der "Paradestrecke"

**Platte 5:** "Paradestrecke" mit der Auffahrt zum Hauptbahnhof sowie die Einfahrt der Nebenbahn in den Tunnel und Rampe zum Endbahnhof der Nebenbahn

		Projekt	TT-Modelleisenbahn	
		Name	Beschreibung der Platte 1 bis 5	
Platte 2	Platte 3		Grundmaße:	Platte 1      1100 mm x 800 mm
			Platte 2	1200 mm x 900 mm
Platte 1			Platte 3	1200 mm x 900 mm
			Platte 4	1000 mm x 800 mm
Platte 5		Bemerkung	Platte 5	900 mm x 900 mm
			Baubeginn	2018
Projekt		Bauende		Januar 2020